



МИНИСТЕРСТВО ОБРАЗОВАНИЯ НОВГОРОДСКОЙ ОБЛАСТИ

ПРИКАЗ

14.01.2023

№ 34

Великий Новгород

**Об утверждении зонирований помещений Центров образования естественно-научной и технологической направленностей «Точка роста» на базе общеобразовательных организаций Новгородской области в 2023 году**

Во исполнение методических рекомендаций по созданию и функционированию в общеобразовательных организациях, расположенных в сельской местности и малых городах, центров образования естественно-научной и технологической направленностей, доведенных письмом Министерства просвещения Российской Федерации от 25.11.2022 №ТВ-2610/02,

**ПРИКАЗЫВАЮ:**

утвердить прилагаемые зонирования помещений Центров образования естественно-научной и технологической направленностей «Точка роста» на базе общеобразовательных организаций Новгородской области в 2023 году.

Министр

Д.Н. Яковлев

II этаж



 - Химическая лаборатория ( II этаж, 74,4 кв.м)


III этаж



- Физическая лаборатория (III этаж, 50,4 кв.м)
- Биологическая лаборатория (III этаж, 39,3 кв.м)
- Технологическая лаборатория (III этаж, 56,9 кв.м)
- Зона коллективной деятельности (III этаж, 70.4 кв.м)

**Зонирование центра образования «Точка роста»  
Муниципального автономного общеобразовательного учреждения  
«Средняя общеобразовательная школа д. Волок»**

**II этаж**

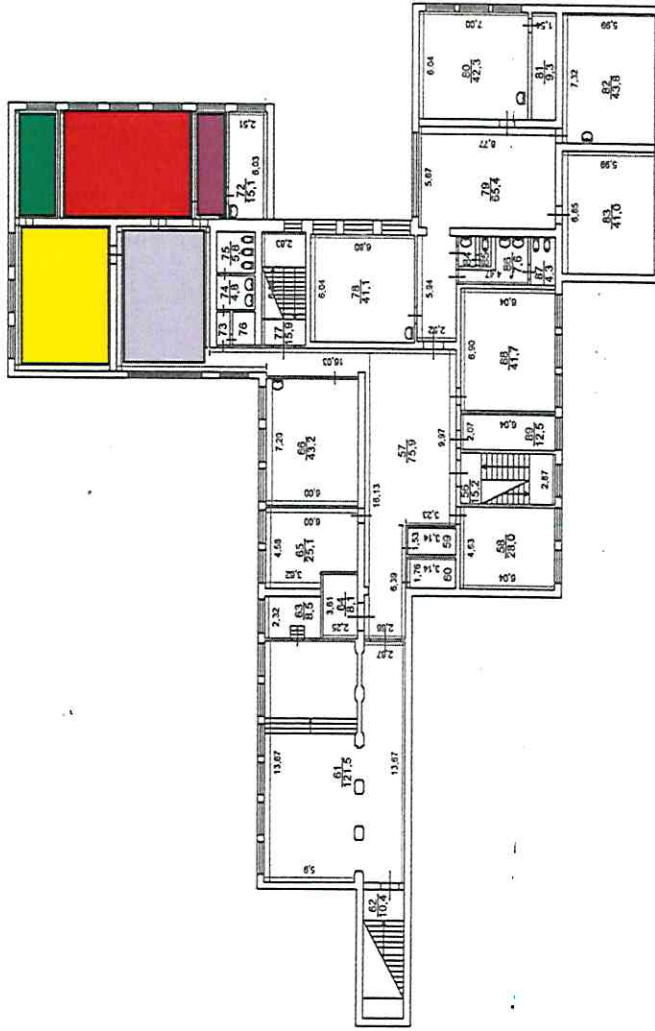

**Физическая лаборатория**  
(площадь 49 кв.м)

**Химико-биологическая лаборатория**  
(площадь 50,3 кв.м)

**Лаборантская физическая лаборатории**  
(площадь 16,6 кв.м)



**Лаборантская химико-биологической лаборатории**  
(площадь 13,4 кв.м)



**Рекреационная зона**  
(площадь 63,2 кв.м)

**Зонирование центра  
образования "Точка роста"  
Муниципального  
бюджетного  
общеобразовательного  
учреждения  
"Средняя  
общеобразовательная  
школа  
д.Перелучи"**

**II этаж**



**химико-биологическая лаборатория  
32,6 кв. м.**



**физическая  
лаборатория  
51,5 кв. м.**




**зона коллективной  
деятельности  
71,7 кв. м**



Муниципальное автономное общеобразовательное учреждение  
"Средняя школа №2 г. Валдай"


План 3 этажа

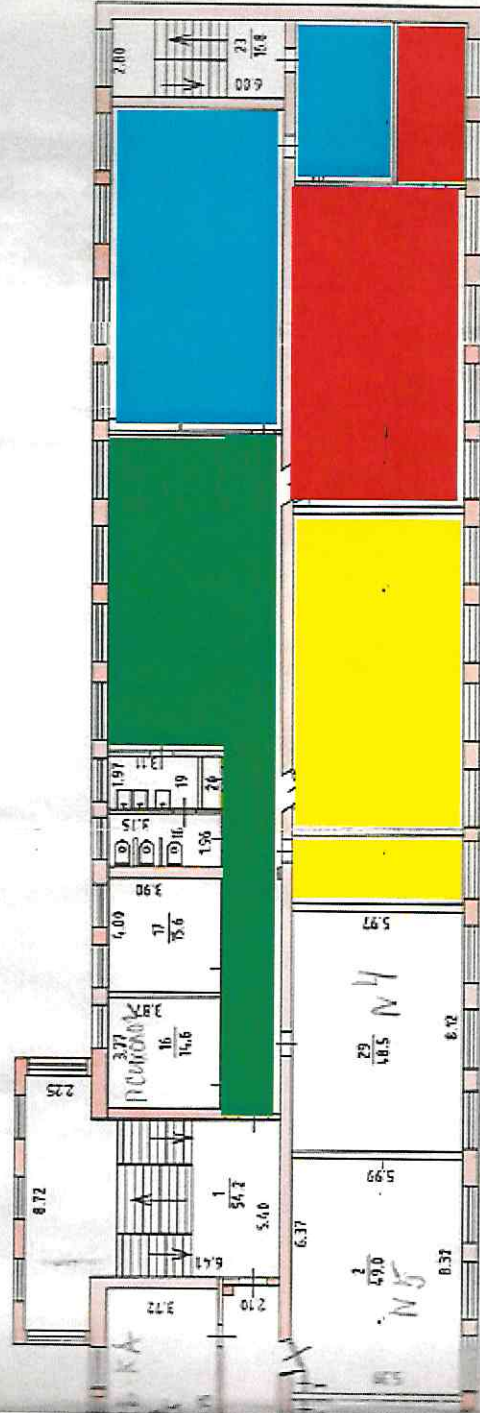




- Химическая лаборатория, 19 м<sup>2</sup>
- Биологическая лаборатория, 64,5 м<sup>2</sup>
- Рекреационная зона, 89,7 м<sup>2</sup>
- Физическая лаборатория, 64,3 м<sup>2</sup>
- Лаборанская, 14,3 м<sup>2</sup>
- Химическая лаборатория, 63,5 м<sup>2</sup>
- Лаборанская, 13,2 м<sup>2</sup>

# Муниципальное автономное общеобразовательное учреждение «Гимназия» г.Валдай

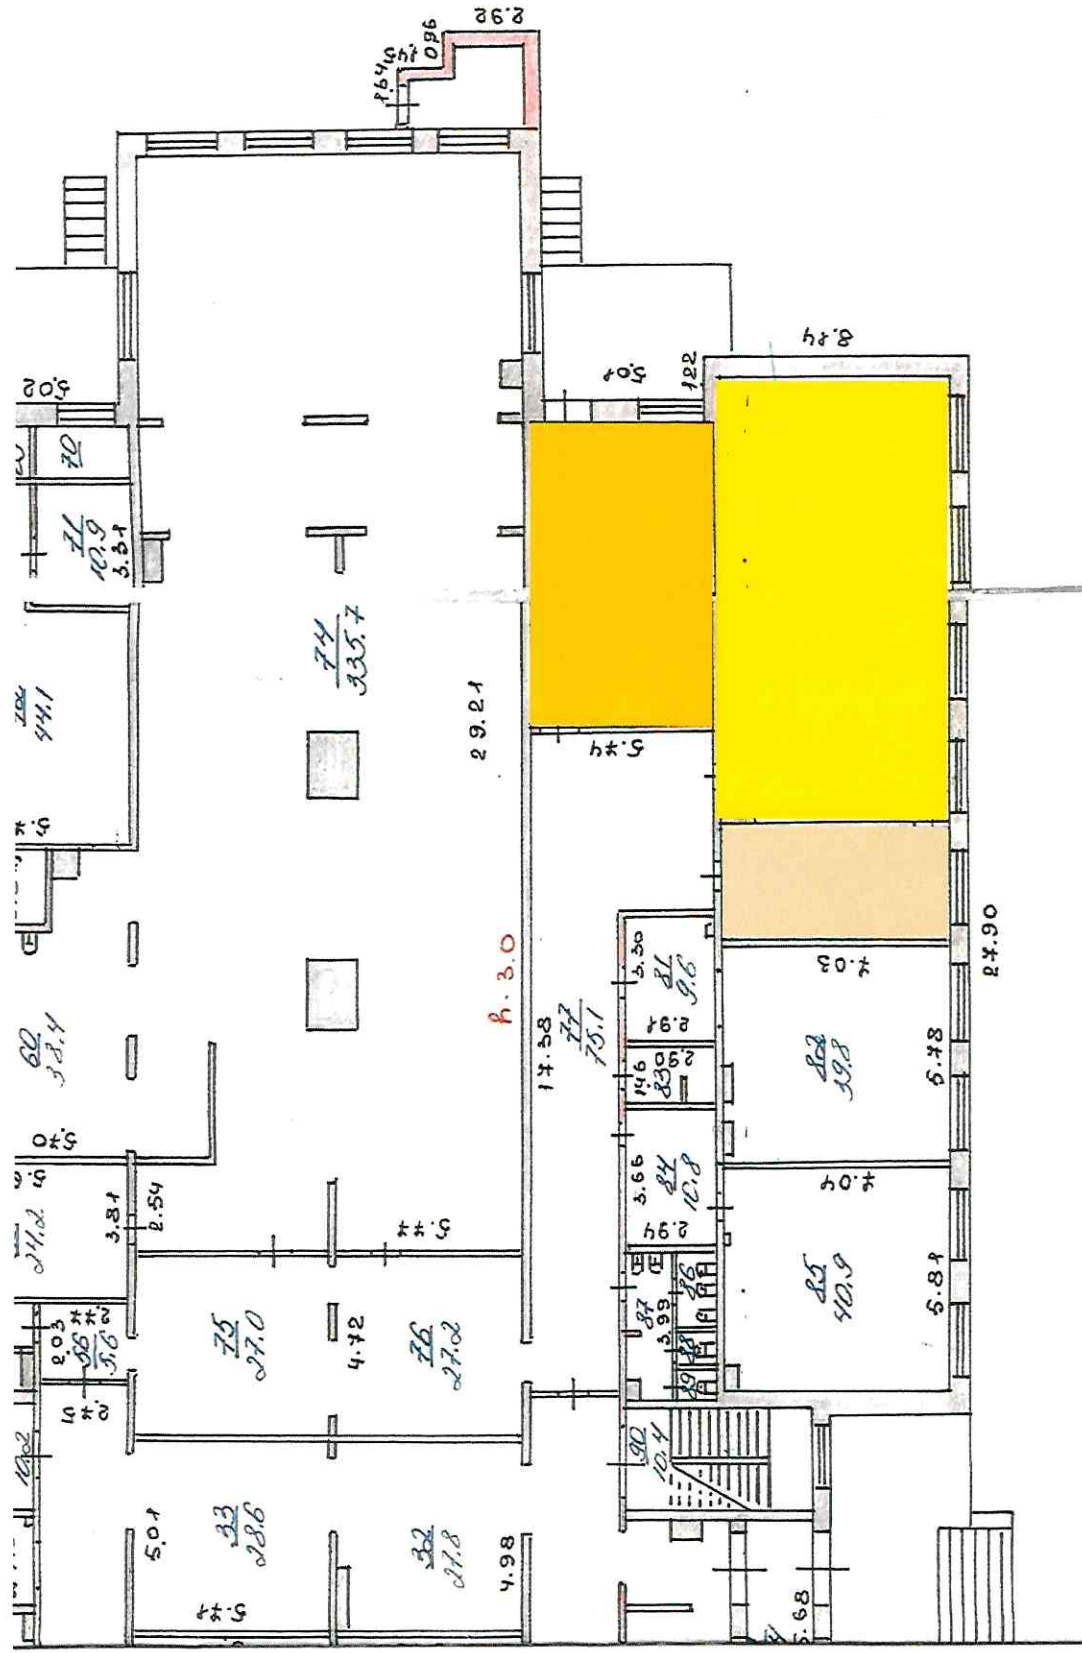1 этаж








	химическая лаборатория	81,4 м <sup>2</sup>
	лаборантская	19,3 м <sup>2</sup>
	зона коллективной деятельности	44,9 м <sup>2</sup>









# Филиал Лавровской средней школы д.Вотолдино (Школа - I этаж)

-  Физическая лаборатория  
площадь - 48.0 м.кв
-  Лаборантская физическая лаборатории  
площадь - 15.1 м.кв
-  Химико-биологическая лаборатория  
площадь - 69.5 м.кв
-  Лаборантская химико-биологической лаборатории  
площадь - 15.0 м.кв
-  Рекреационная зона (зона отдыха и общения)  
площадь - 74.0 м.кв

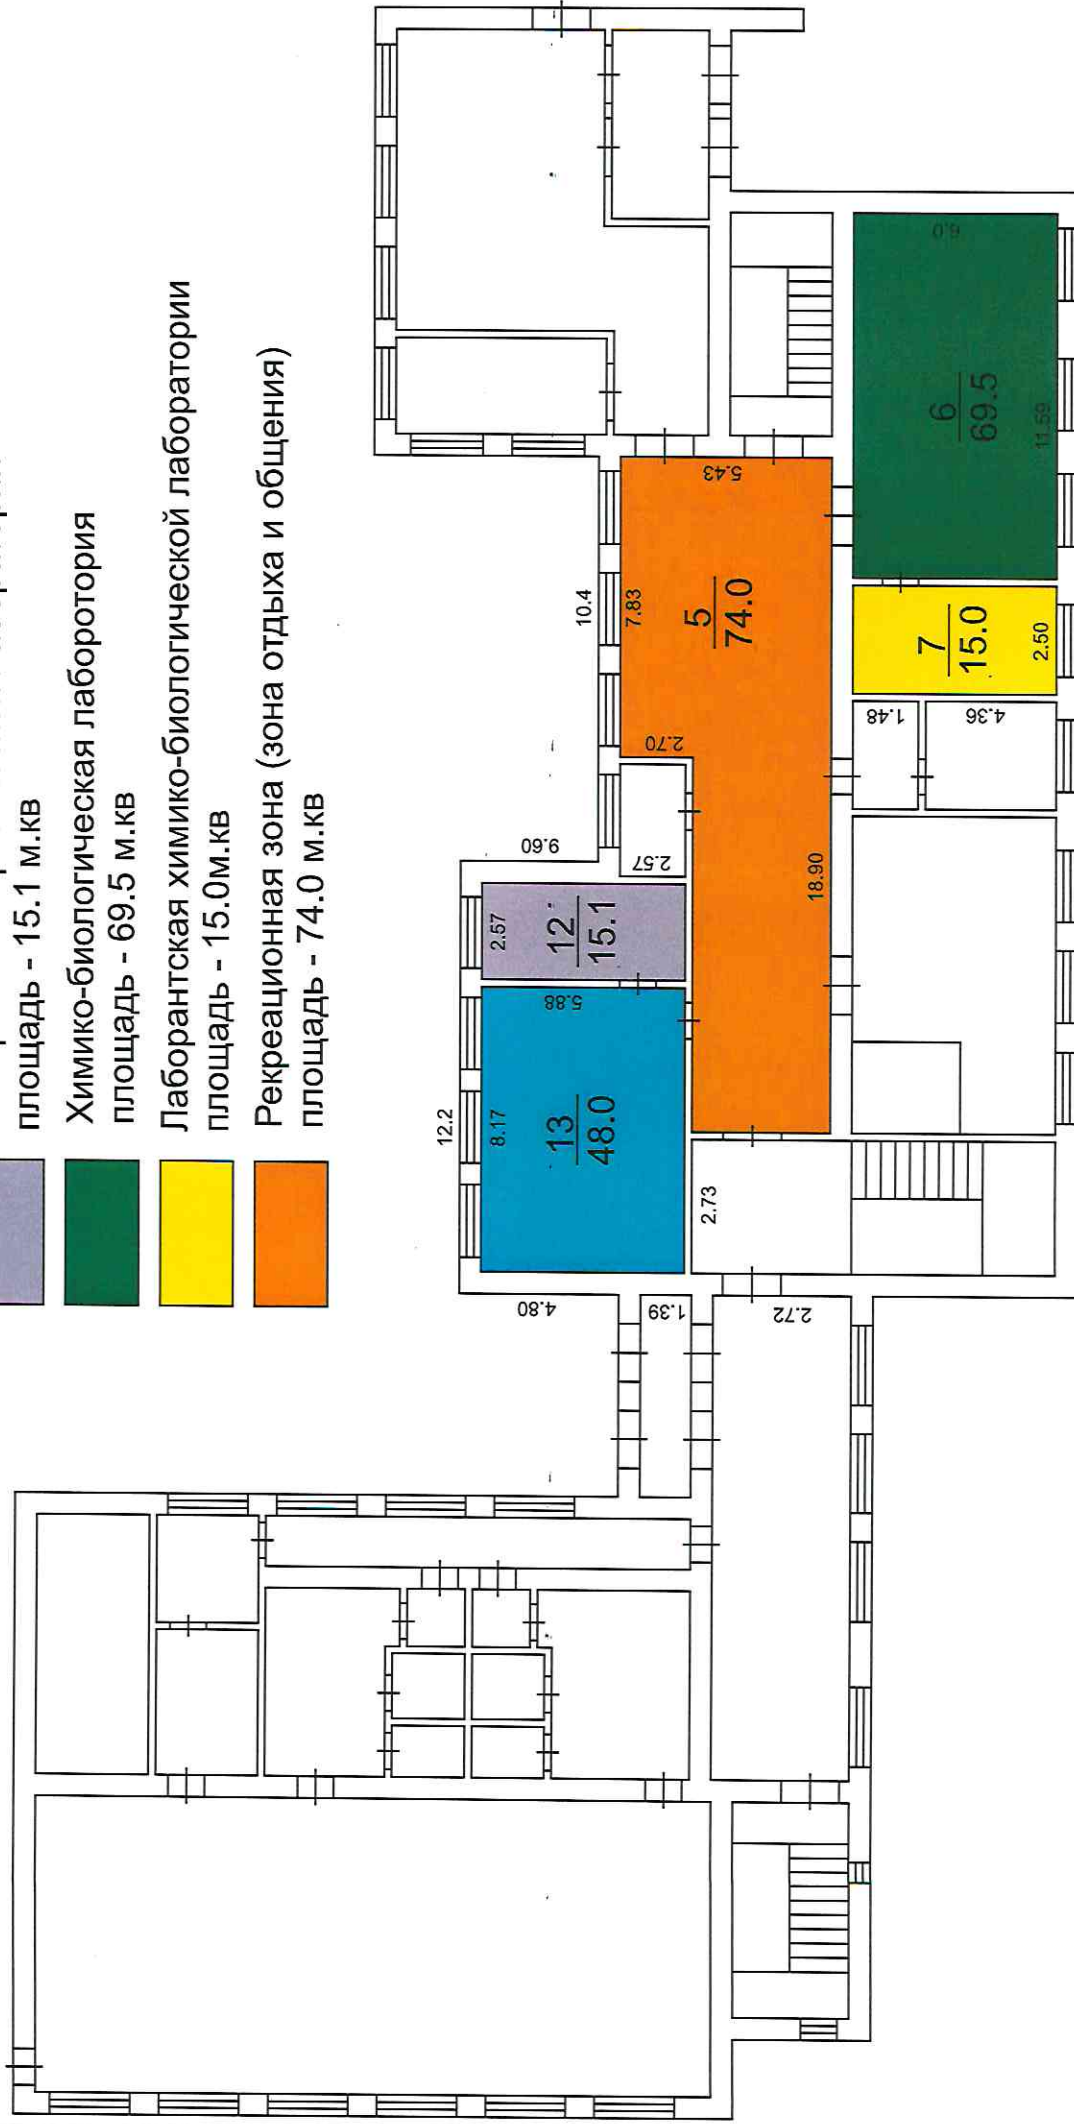


**Муниципальное автономное общеобразовательное учреждение  
«Гимназия имени Павла Петровича Мельникова» г. Малая Вишера**

**2 этаж**

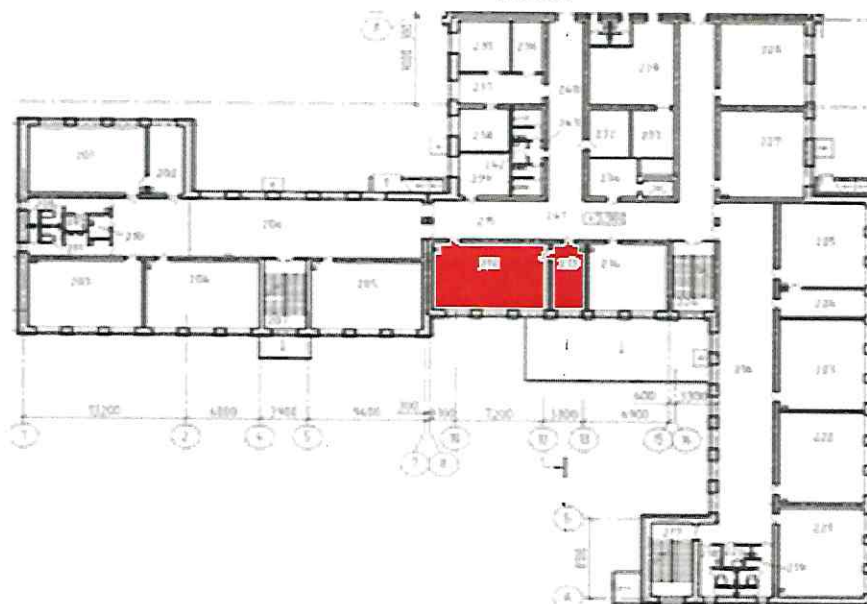

**3 этаж**

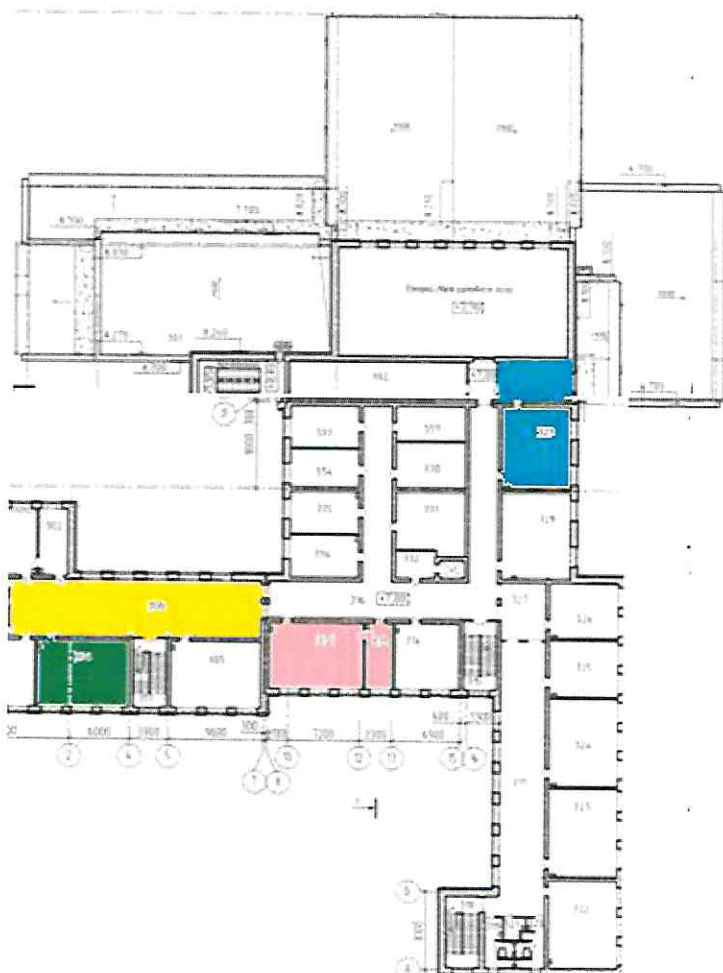

**2 этаж:**

Химическая лаборатория (65,03 м<sup>2</sup>); лаборантская (18,75 м<sup>2</sup>)

**3 этаж:**

Биологическая лаборатория (59,15 м<sup>2</sup>); лаборантская (20,05 м<sup>2</sup>)


Физическая лаборатория (65,03 м<sup>2</sup>); лаборантская (18,75 м<sup>2</sup>)

Технологическая лаборатория (63,71 м<sup>2</sup>)


Зона коллективной деятельности (151,87 м<sup>2</sup>)




Зонирование центра образования «Точка роста»  
муниципального автономного общеобразовательного учреждения  
«Григоровская основная общеобразовательная школа»

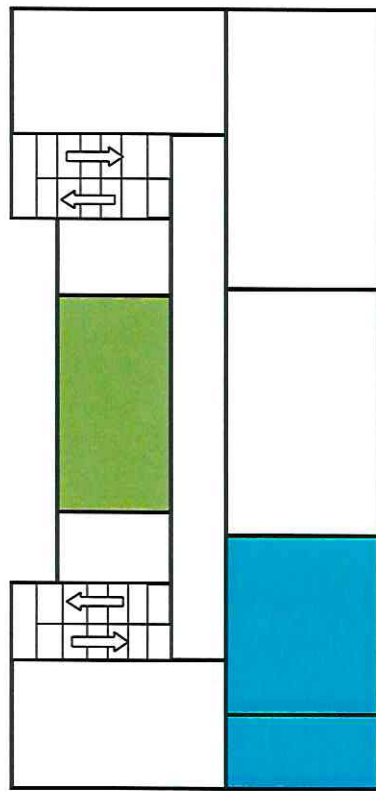II этаж

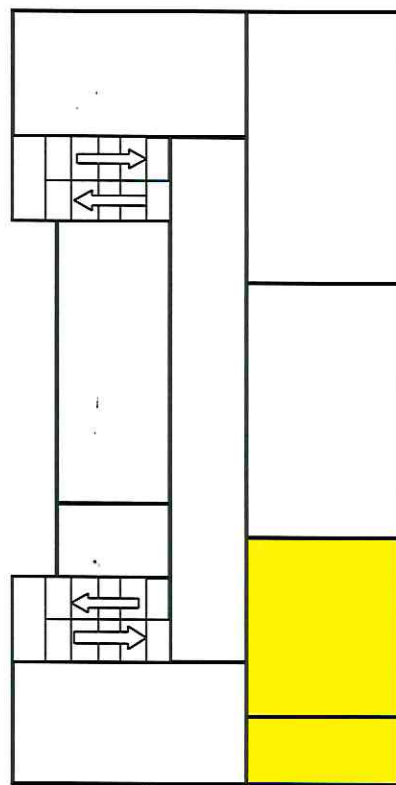


III этаж



-  Химико-биологическая лаборатория с лаборантской – 65,6 кв.м
-  Рекреационная зона – 76,7 кв.м
-  Физическая лаборатория с лаборантской – 65,6 кв. м

**Зонирование центра образования «Точка роста»  
филиала муниципального автономного образовательного учреждения  
«Подберезская средняя общеобразовательная школа» в д. Захарьино**

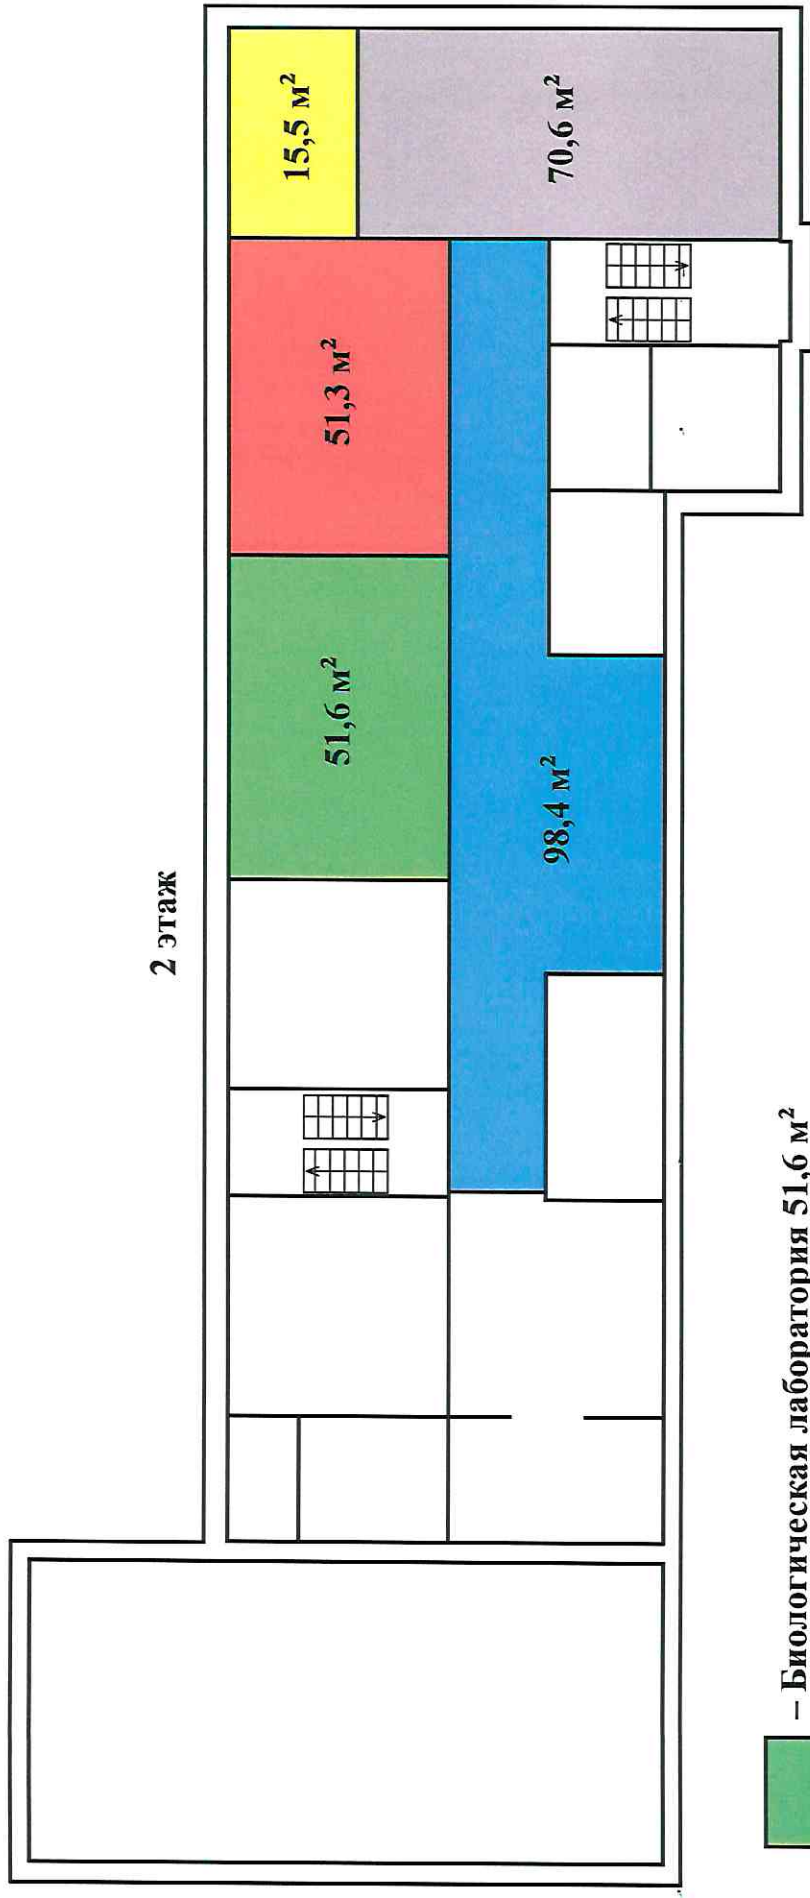

— Биологическая лаборатория 51,6 м<sup>2</sup>

— Химическая лаборатория 51,3 м<sup>2</sup>


— Рекреационная зона 98,4 м<sup>2</sup>

— Физическая лаборатория 70,6 м<sup>2</sup>


— Лаборантская 15,5 м<sup>2</sup>



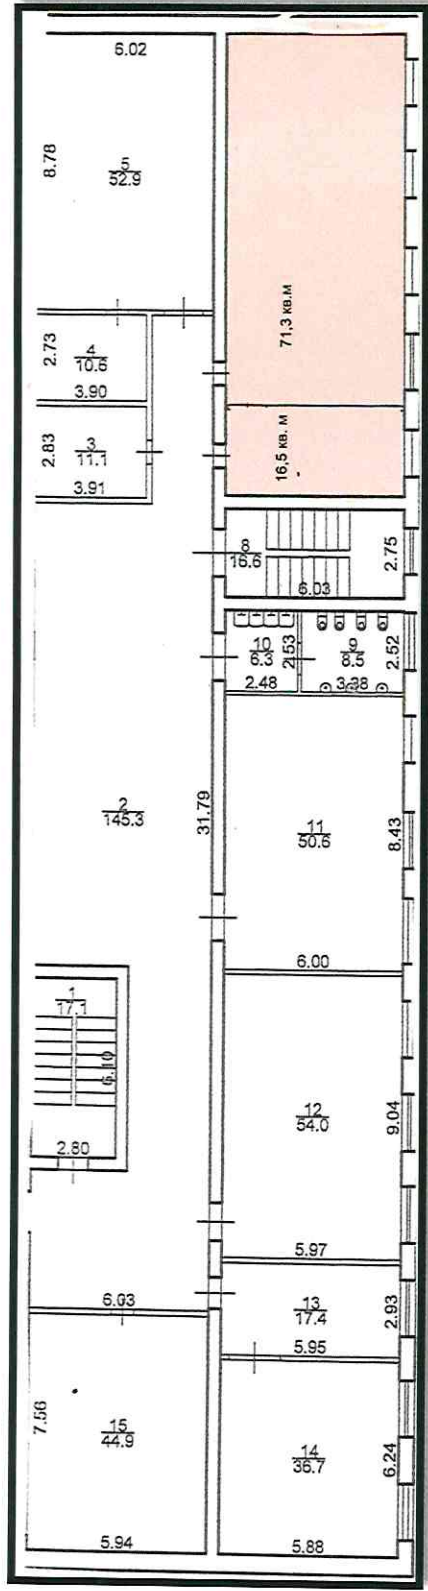

Зонирование центра образования естественно-научной и технологической направленностей «Точка роста»  
 муниципального автономного образовательного учреждения «Лесновская основная общеобразовательная школа»

**2 этаж**


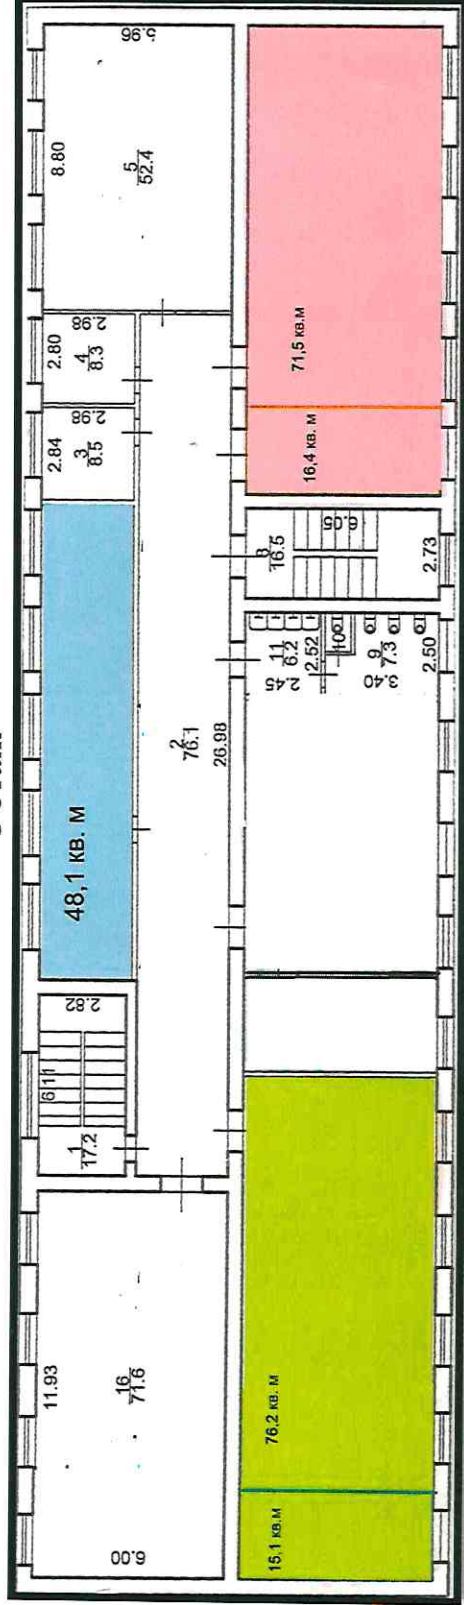


**3 этаж**



-  Физическая лаборатория 87,8 кв. м
-  Зона коллективной деятельности 48,1 кв. м
-  Биологическая лаборатория-91,3 кв.м
-  Рекреационная зона

**Центр образования естественно-научной и технологической направленности «Точка роста»  
в Филиале МАОУСШ п. Пола в д. Новая Деревня.**

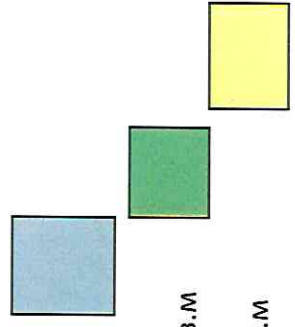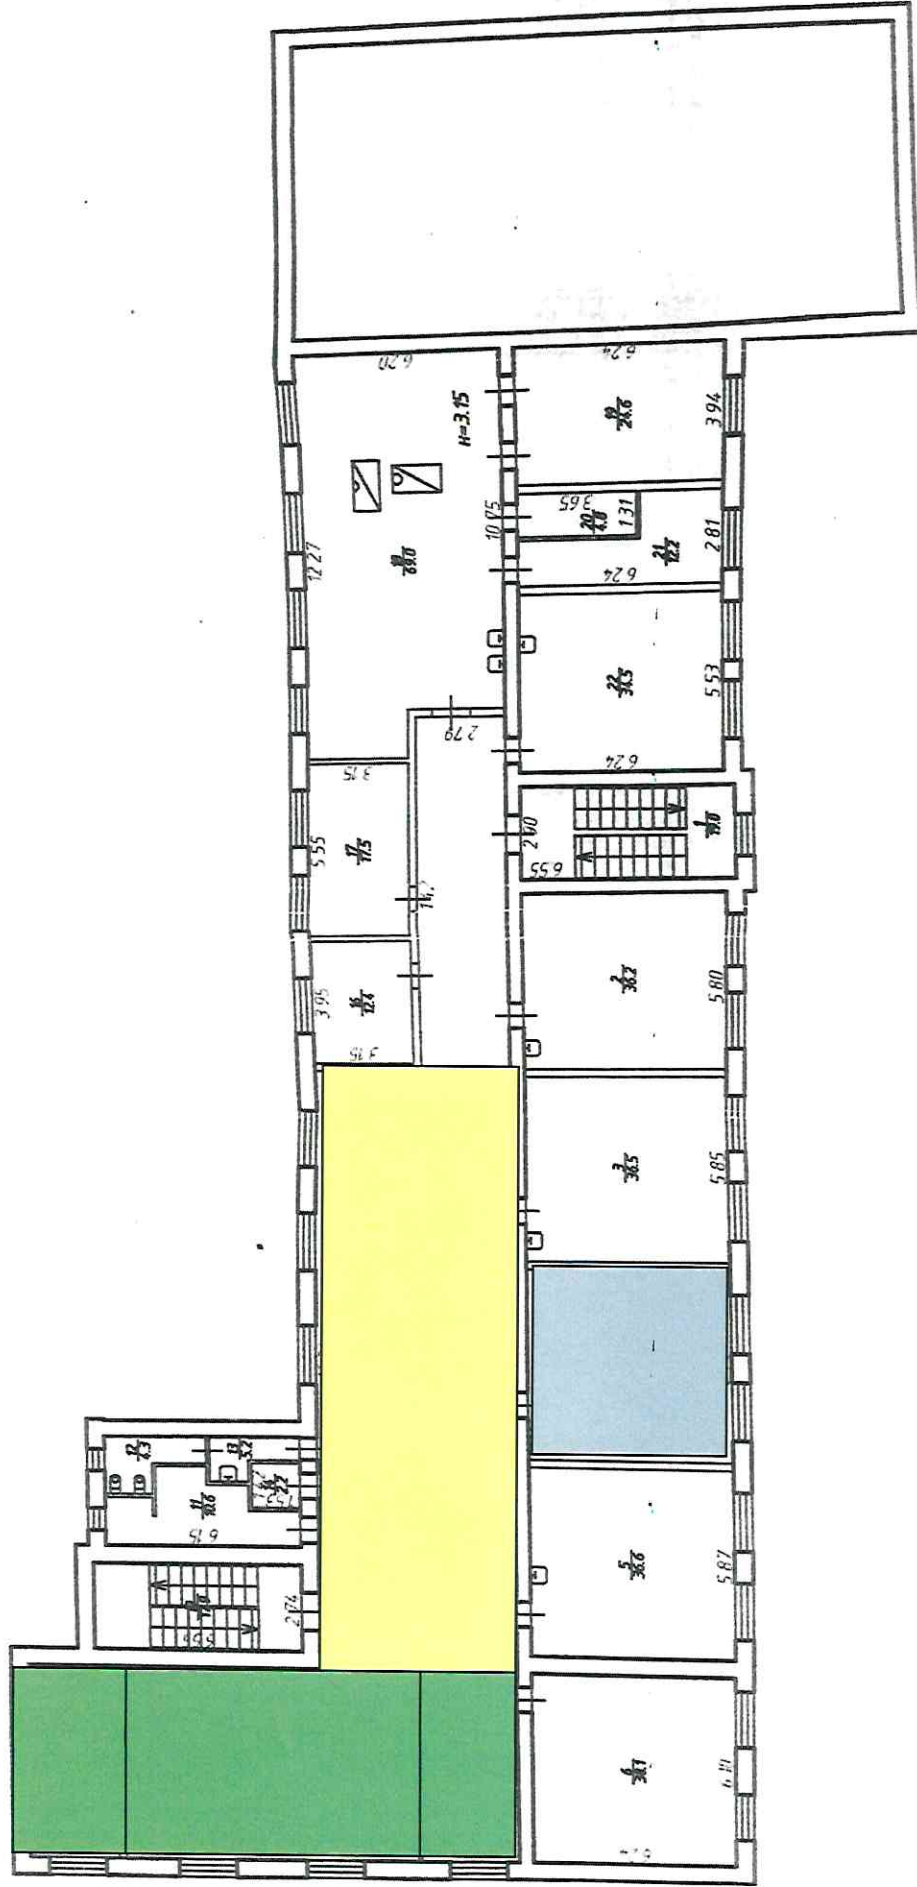


Биологическая лаборатория 36,2 кв.м

Химико-физическая лаборатория 68,8 кв.м

Зона коллективной деятельности 109 кв.м


Филиал МАОУ "СОШ №1 г. Солыцы" в д. Выбиги, 2 этаж

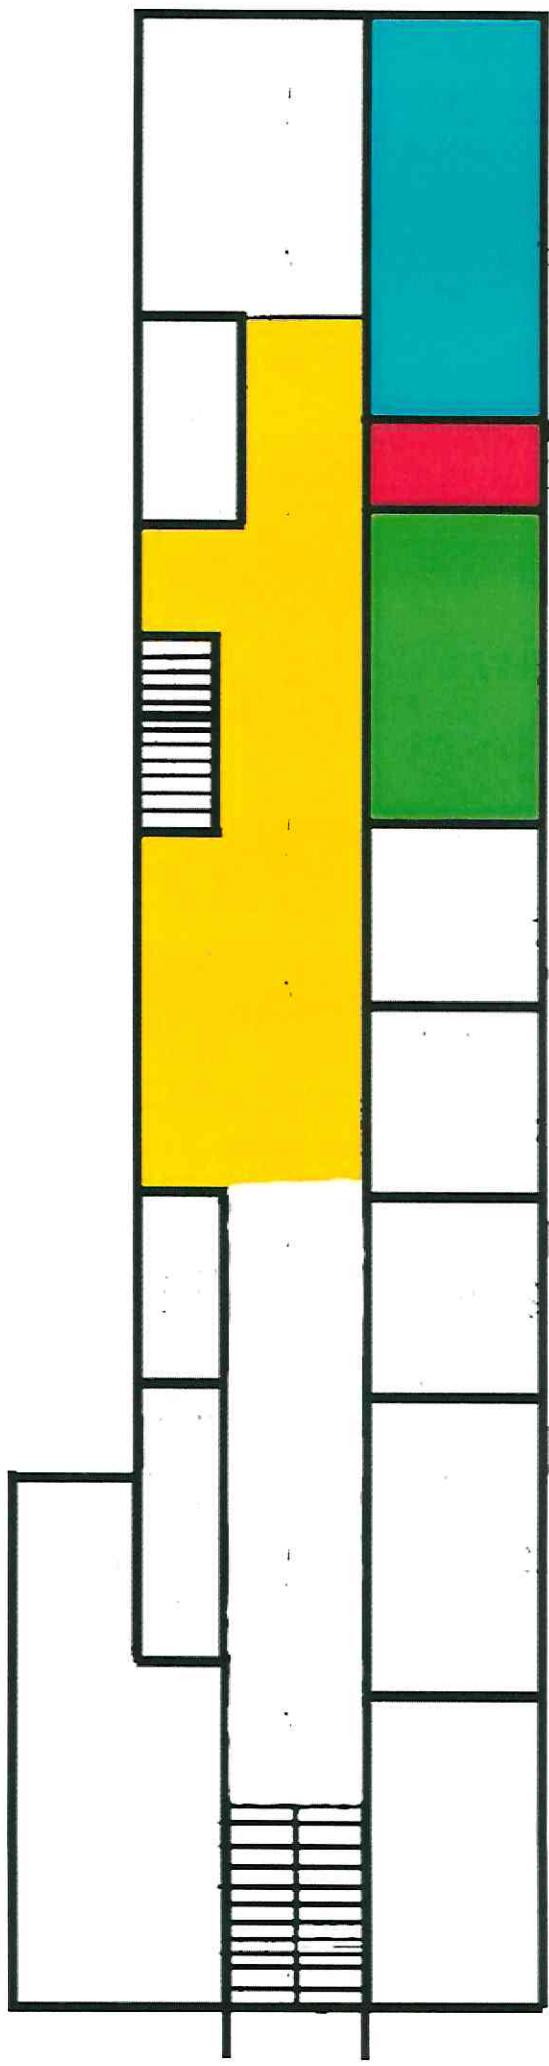

- Рекреационная зона (зона отдыха и общения)
- Лаборантская
- Физическая лаборатория
- Химико-биологическая лаборатория



Зонирование Центра образования естественно-научной и технологической направленностей «Точка роста»  
Муниципального автономного образовательного учреждения «Средняя школа с.Анциферово»  
(2 этаж)

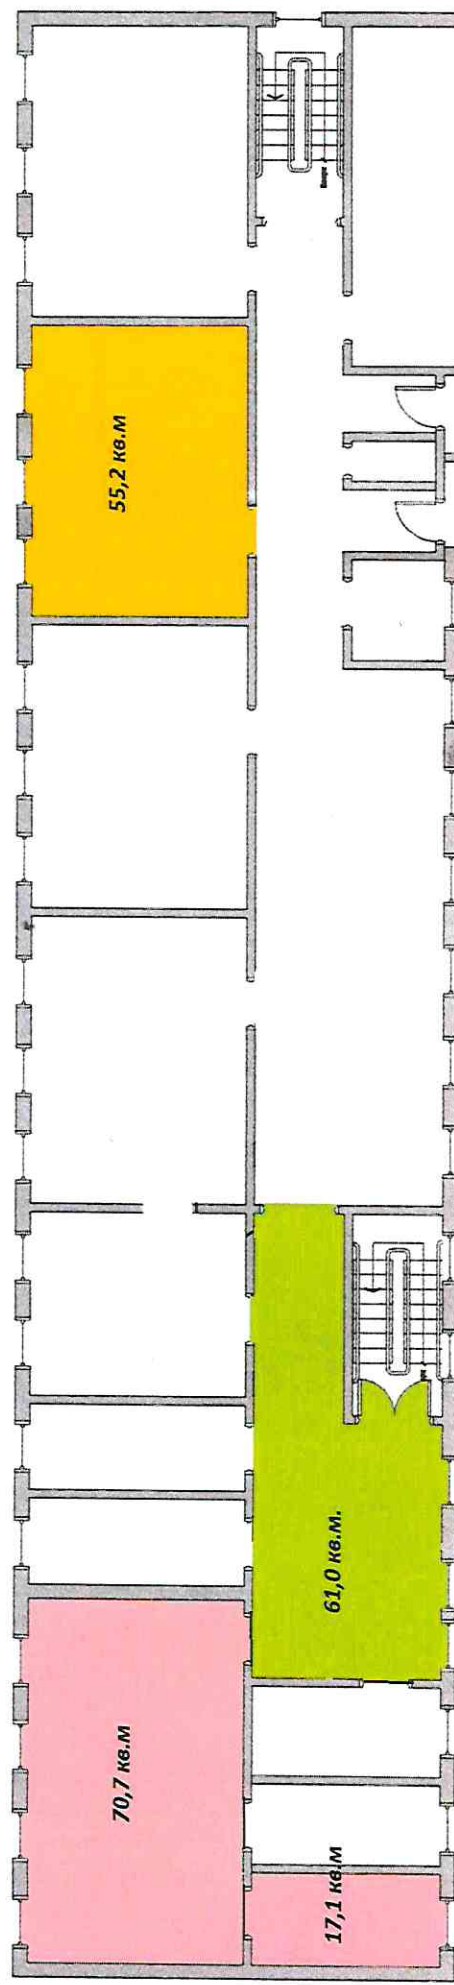


 **рекреационная зона (зона отдыха и общения)**

 **химико-биологическая лаборатория**

 **физическая лаборатория**

Зонирование Центра образования естественно-научной и технологической направленностей «Точка роста»  
МАОУ «Гимназия «Логос» г. Чудово, ул. Титова, 10а

План 1 этажа

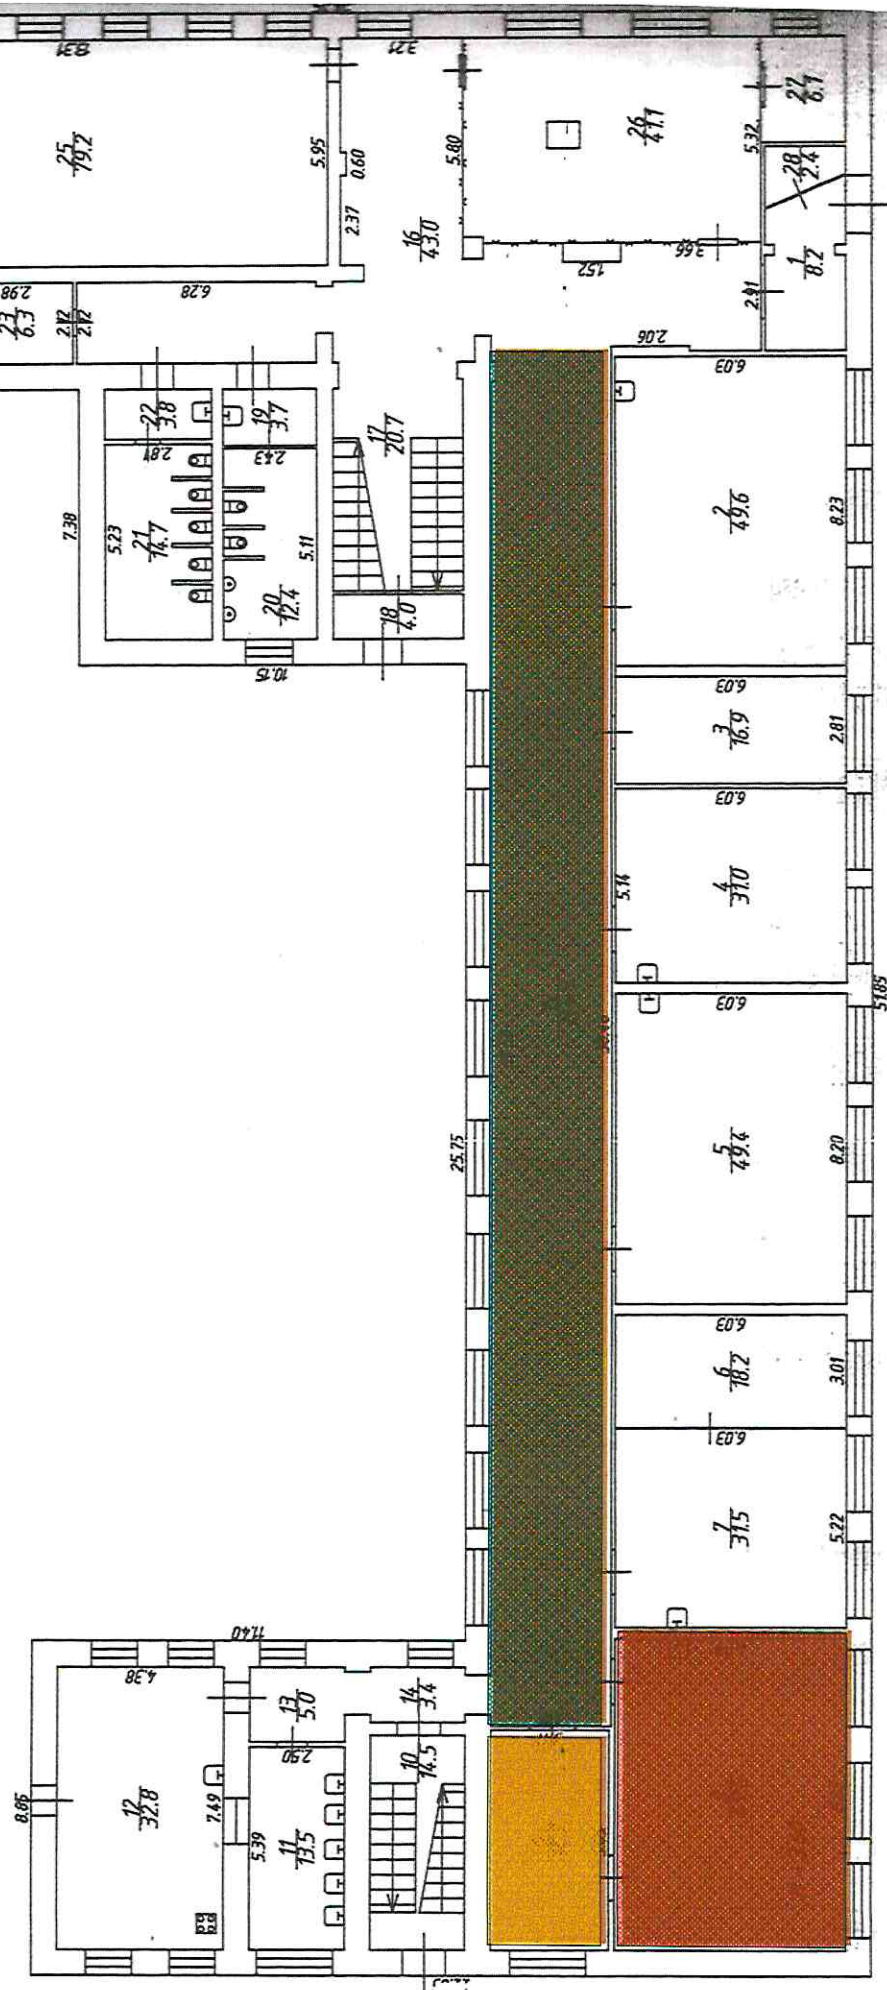

Лаборантская кабинета физики 18,2 кв.м.




Кабинет физики 49,6 кв.м.




Рекреация первого этажа 134,9 кв.м.

Зонирование центра образования естественно-научной и технологической направленностей «Точка роста» МАОУ «Гимназия «Логос» г. Чудово, ул. Титова, 10а

План 2 этажа

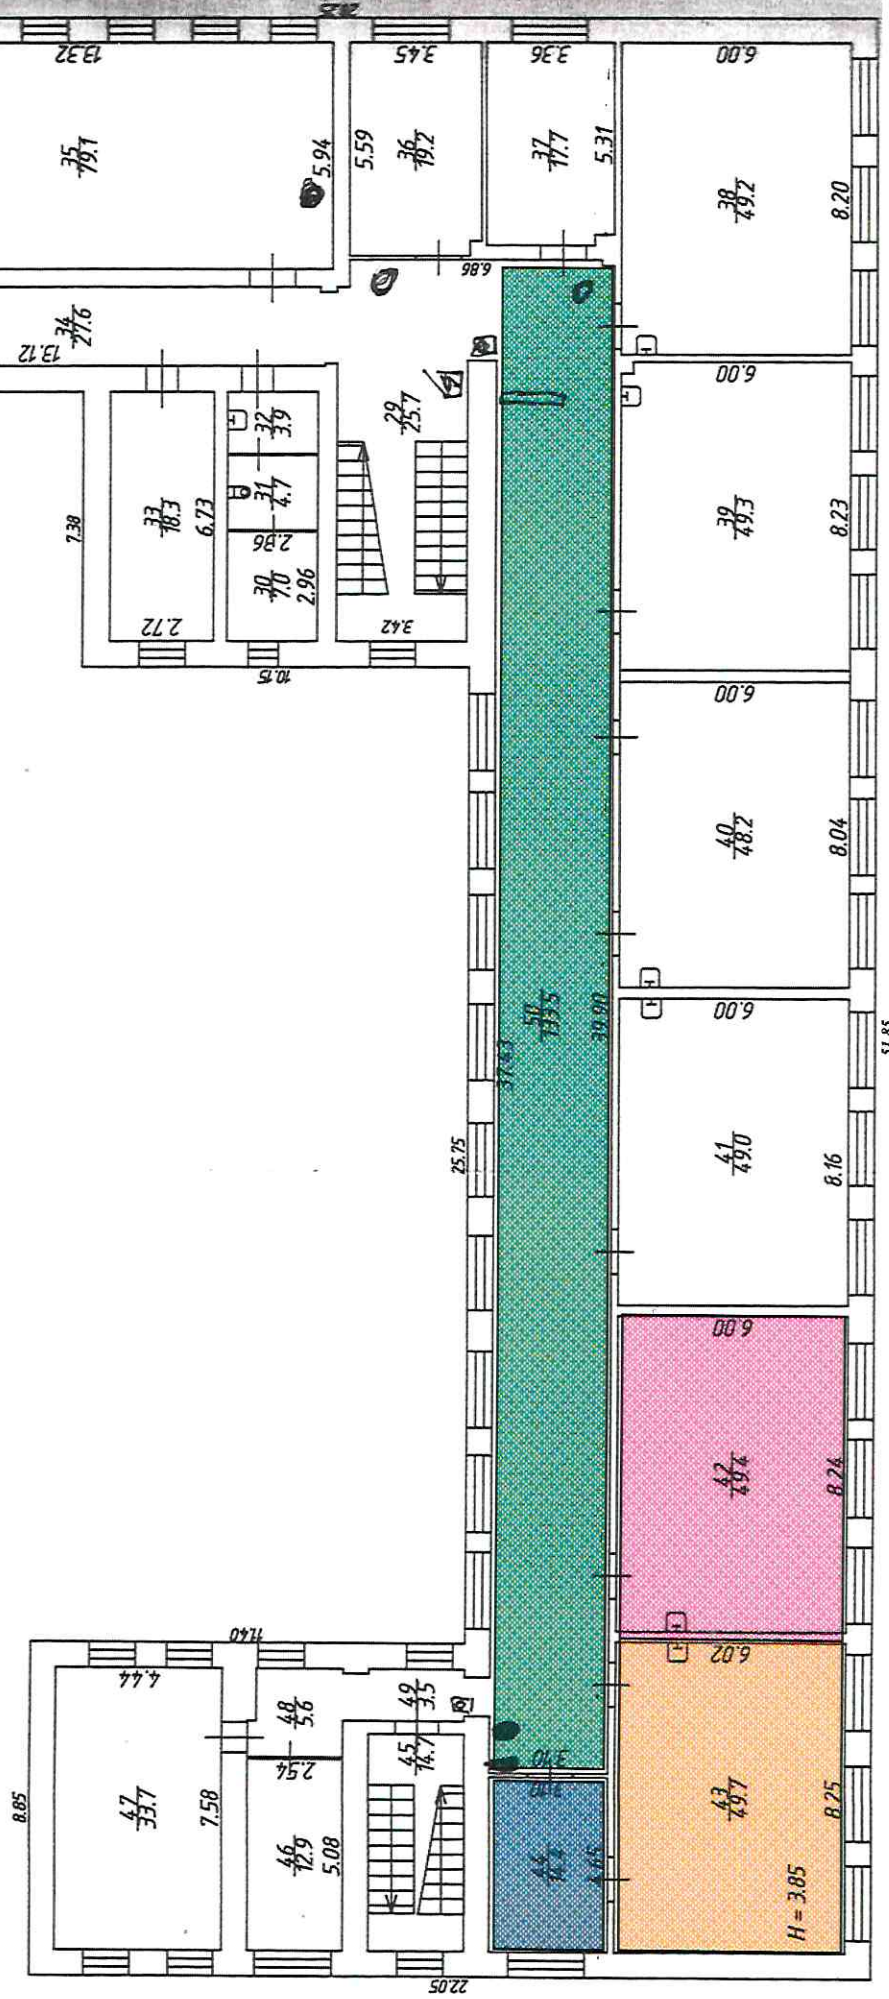

Лаборантская кабинета химии 14,4 кв.м

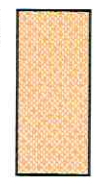

Кабинет химии 49,7 кв.м



Кабинет биологии 49,4 кв.м.



Рекреация второго этажа 133,5 кв.м